



COMUNE DI BORGO PRIOLO
Provincia di Pavia

**MITIGAZIONE RISCHI IDROGEOLOGICI
RIPRISTINO OPERE E ALVEO
Torrente Ghiaia di Borgoratto**

**PROGETTO ESECUTIVO
PROFILO LONGITUDINALE ALVEO**

IL SINDACO Sig. Paolo Prè
IL SEGRETARIO COMUNALE Dott. Giovanni Genco
IL RUP Geom. Stefano Gatti

Ing. Andrea Zandalasini
Via Boriolo 32, Broni (PV)
Ordine degli Ingegneri di Pavia
Iscritto n. 3330

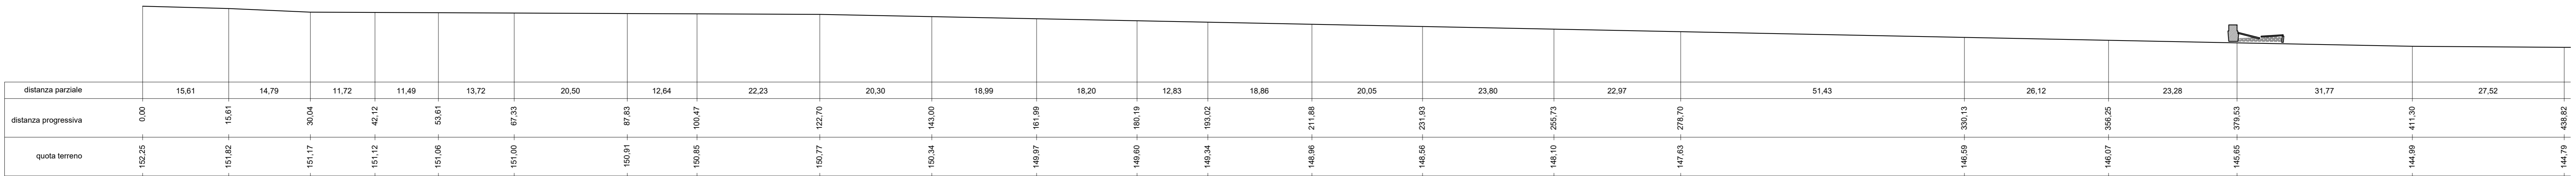


TAVOLA E5	SCALA 1:500	N. PROGETTO 013_BPR	DISEGNATORE A.Z.	FILE 013_BPR_ESE_02EG_E5.dwg
--------------	----------------	------------------------	---------------------	---------------------------------

PIANO DI SVILUPPO CONTROLLO E REGISTRAZIONE DELLA PROGETTAZIONE


FASI DELLA PROGETTAZIONE	Rev.0	Rev.1	Rev.2	Rev.3
Progetto - Fattibilità Tecnica Economica	Marzo 2021			
Progetto - Definitivo	Marzo 2021			
Progetto - Esecutivo	Maggio 2021			
As. Built e Validazione e Collaudo				
Perizia di Variante				

A norma di legge il presente disegno non potrà essere riprodotto né consegnato a terzi né utilizzato per scopi diversi da quello di destinazione senza autorizzazione del progettista che ne detiene la proprietà.



scala 1:500

STATO DI FATTO

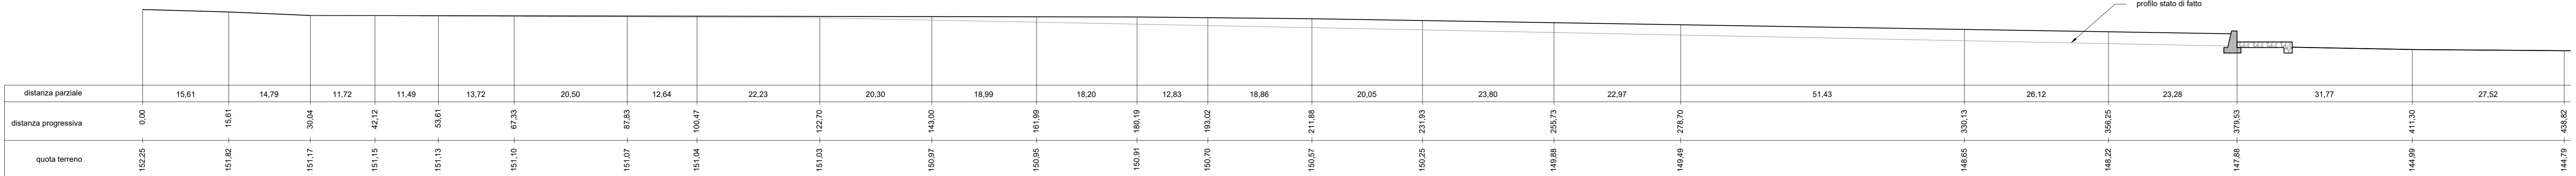

scala 1:500

STATO DI PROGETTO